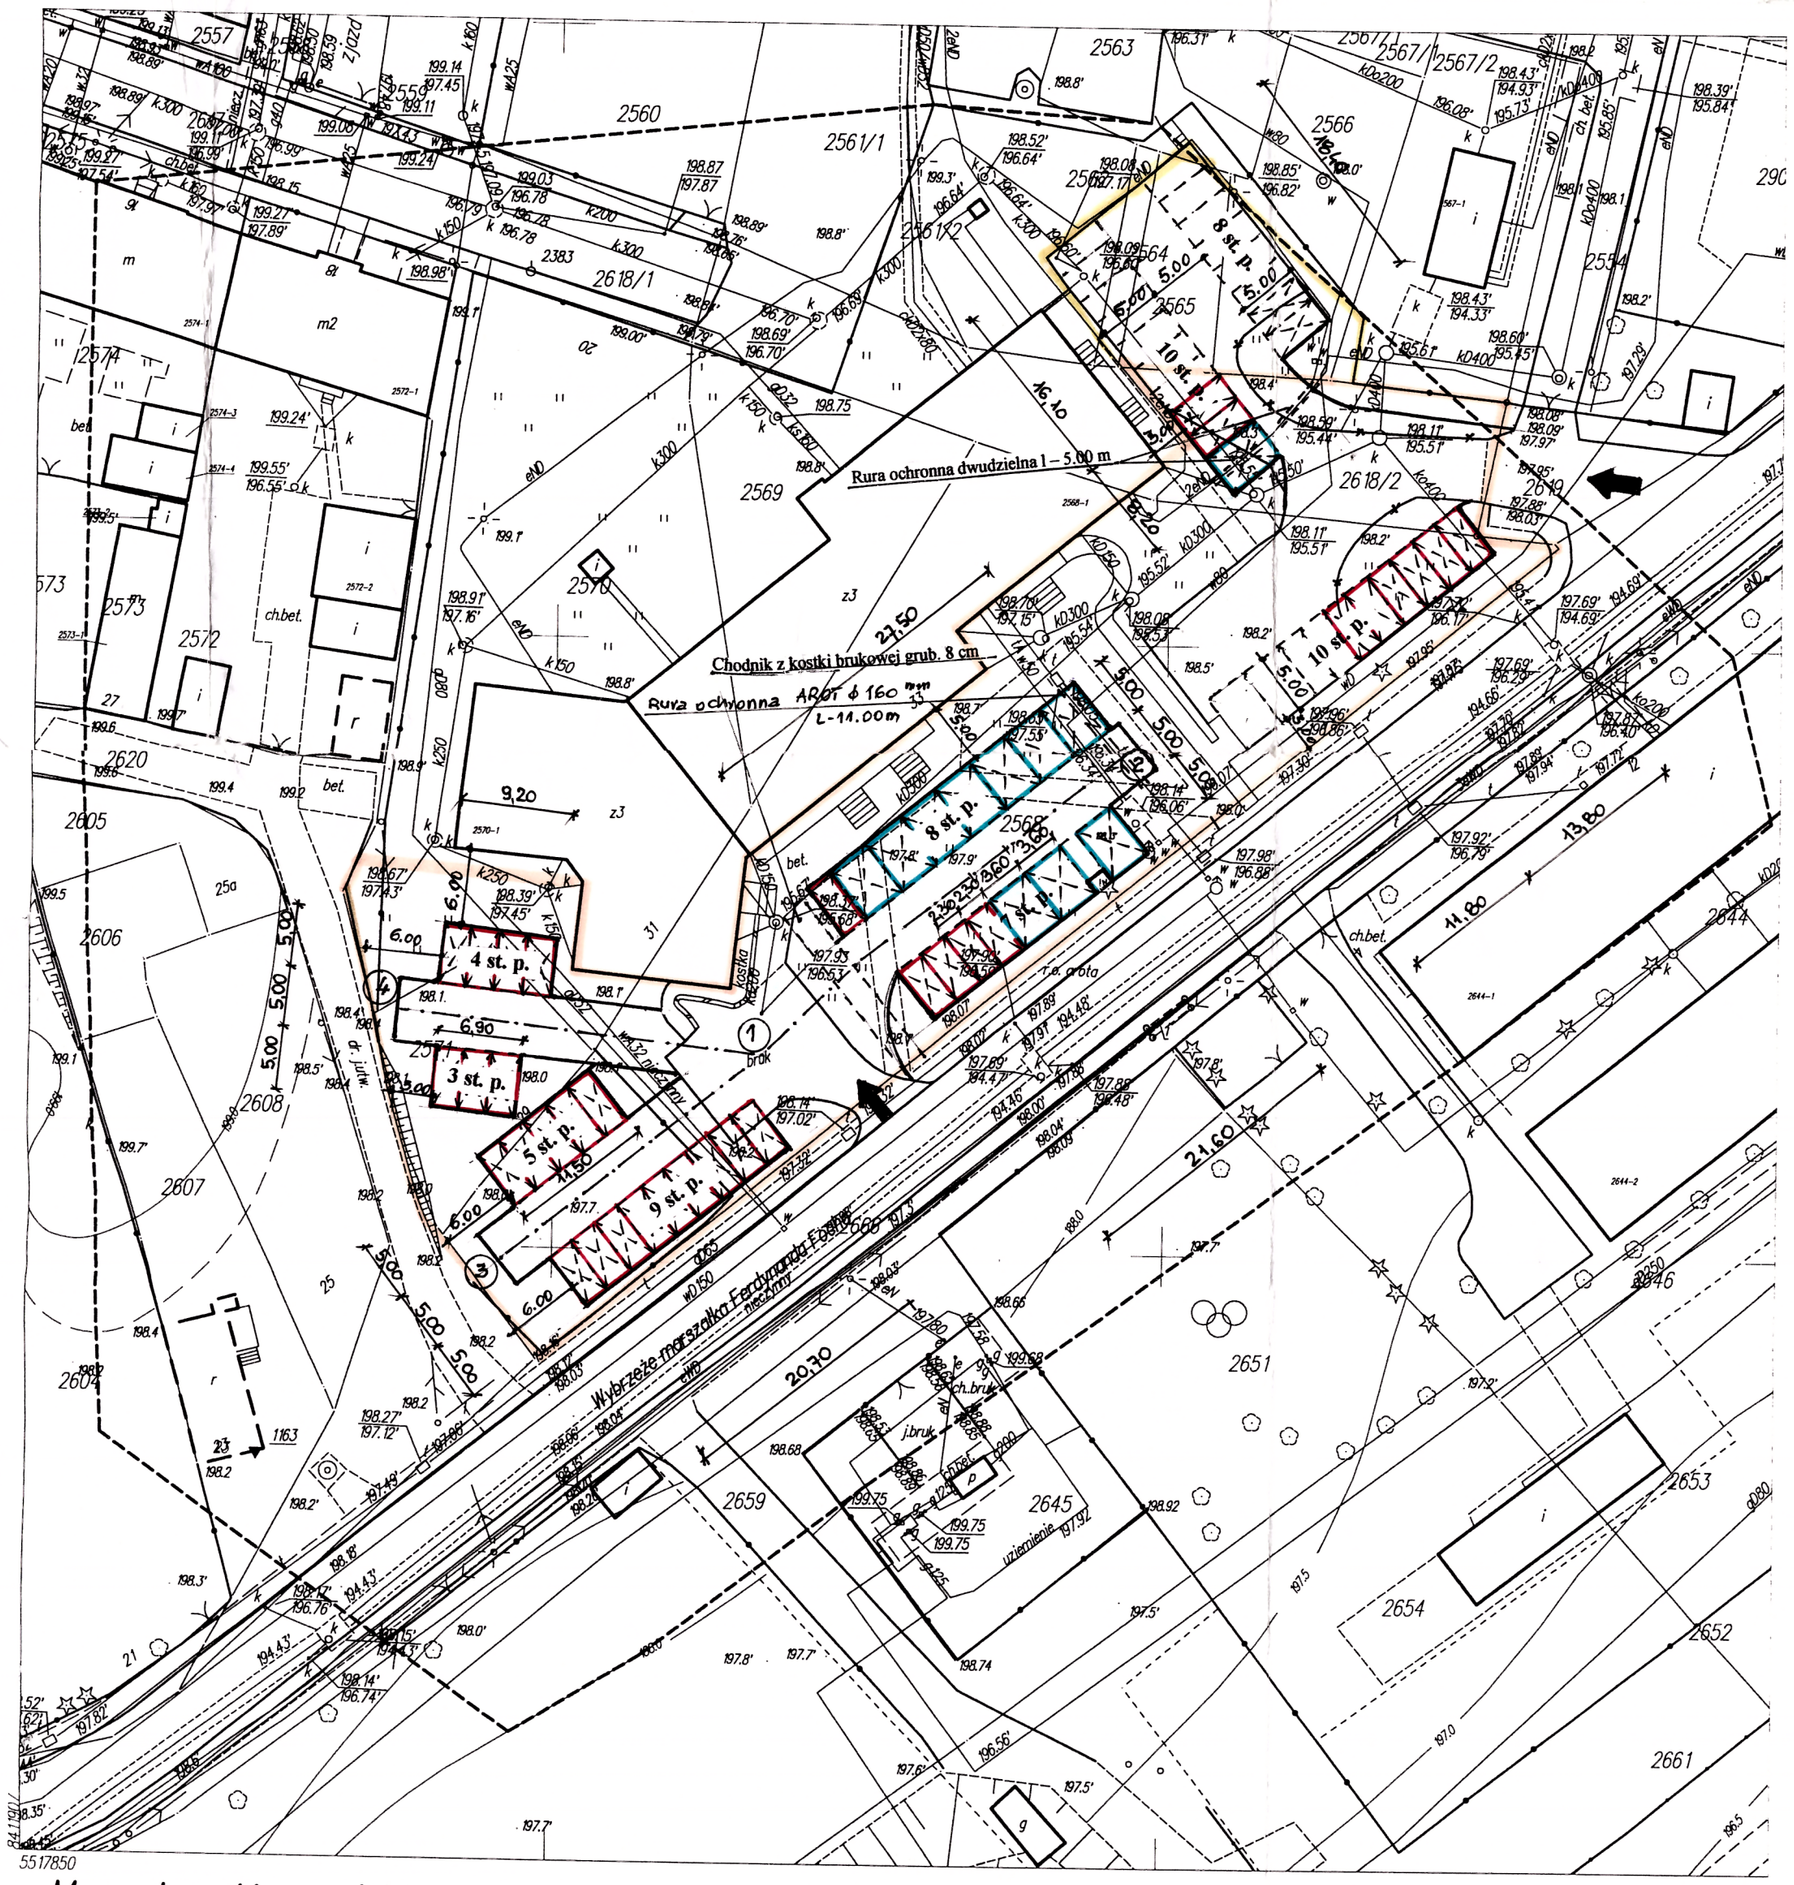

Mapa do celów projektowych
186.201_1 m.Przemyśl
skala 1:500
Obręb 202;s.8.119.09.15.2.2;119.10.11.1.1

LDz. 1727/2012

Rzędne wysokości terenu i uzbrojenia podziemnego w układzie Kronsztadt 86;

układ współrzędnych płaskich – 2000

Mapa aktualna na dzień 15.10.2012 w zakresie objętym zleceniem

Oświadczam, że granice działki (działek) wykazane na niniejszej mapie wniesiono z danych operatu ewidencji gruntów.

15.10.2012 data

podpis wykonawcy

PREZYDENT MIASTA PRZEMYŚLA
Grodzki Ośrodek Dokumentacji Geodezyjnej i Kartograficznej w Wydziale Geodezji, Kartografii i Katastru

W obszarze oznaczonym linią .....*przerywaną*..... dokonano aktualizacji treści mapy zasadniczej. Dokumenty z pomiaru uzupełniającego przyjęto do zasobu grodzkiego w dniu *18.12.2012r.* i zaewidencjonowano pod nr .....*119.09-341/12*.....

Niniejsza mapa może służyć docelów projektowych.

Projektowane obiekty budowlane wymagające pozwolenia na budowę podlegają wytyczeniu i inwentaryzacji powykonawczej przez jednostki uprawnione do wykonywania prac geodezyjnych.

18.12.2012

z Upr. i adres. podpis stanowisko służbowe osoby upoważnionej

z up. PREZYDENTA MIASTA
mgr inż. Maciej Iwaszkiewicz
Kierownik Grodzkiego Ośrodka
Dokumentacji Geodezyjnej i Kartograficznej

Nie wyklucza się istnienia w terenie innych nie wykazanych na niniejszej mapie urządzeń podziemnych, które nie były zgłoszone do inwentaryzacji lub o których brak jest informacji w instytucjach branżowych

W zakresie opracowania nie badano służebności gruntowych ujawnionych w księgach wieczystych dotyczących nieruchomości

Usługi Geodezyjne "VECTOR"
Michał Dyjak
37-535 Adamówka 101
NIP 7941[illegible] 180871873
Tel. 534 54 54 54

GEODETA UPRAWNIONY
Nr uprawnień 5134 (1,2)
Janusz Hnat

PROJEKT ZAGOSPODAROWANIA DZIAŁEK

nr ewid.: 2562, 2564, 2565, 2566, 2568,2570, 2571, 2618/2, 2619 obręb 202 objętych bezpośrednim opracowaniem w miejscowości Przemyśl, ulica Marszałka Ferdynanda Focha nr 31 33.

Inwestor: Wojewódzki Podkarpacki Szpital Psychiatryczny w Żurawicy im. prof. E. Brzezickiego 37-710 Żurawica, ul. Różana 9

LEGENDA:

- istniejące budynki służby zdrowia
- istniejące drogi wewnętrzne
- istniejące miejsca postojowe
- istniejące zjazdy publiczne z ulicy Marszałka F. Focha
- projektowane drogi manewrowe
- projektowane miejsca postojowe
- proj. miejsca postojowe dla osób niepełnosprawnych
- 10 st. p. – ilość stanowisk postojowych
- KR – istniejące kraty ściekowe
- zakres robót I ETAP
- zakres robót II ETAP

Bilans powierzchni:

Powierzchnia terenu objęta inwestycją	- 2713.0 m^2	
w tym:		
- powierzchnia istniejących utwardzonych dróg i placów postojowych	- 741.8 m^2	= 27.3 %
- powierzchnia istniejących chodników, podjazdów dla osób niepełnosprawnych, opasek wokół budynków	- 417.3 m^2	= 15.4 %
- powierzchnia projektowanych utwardzonych dróg manewrowych i miejsc postojowych	- 1107.6 m^2	= 40.8 %
- powierzchnia biologicznie czynna	- 446.3 m^2	= 16.5 %

PREZYDENT MIASTA PRZEMYŚLA
WYDZIAŁ GEODEZJI KARTOGRAFII I KATASTRU
ZESPÓŁ UZGADNIANIA DOKUMENTACJI PROJEKTOWEJ

Na podstawie art. 7d pkt 2 i art. 28 ust. 1 ustawy z dnia 17 maja 1989 r. - Prawo geodezyjne i kartograficzne (Dz. U. z 2010 r. Nr 193, poz. 1287 ze zm.) dokonano koordynacji usytuowania projektowanych sieci uzbrojenia terenu
Projekt miejsc postojowych

Uzgodnione usytuowanie sieci uzbrojenia terenu podlega wytyczeniu i geodezyjnej inwentaryzacji powykonawczej przez jednostki uprawnione do wykonywania prac geodezyjnych.

W razie niezgodności realizacji sieci uzbrojenia terenu z uzgodnionym projektem inwestor zobowiązany jest przedłożyć mapę z wynikami pomiarów powykonawczych właściwemu organowi administracji architektoniczno-budowlanej.

Uzgodnienie usytuowania projektowanych sieci uzbrojenia terenu zachowuje ważność przez okres 3 lat od dnia wydania opinii w sprawie uzgodnienia usytuowania projektowanych sieci uzbrojenia terenu. Uzgodnienie traci ważność w przypadku, o którym mowa w § 13 rozporządzenia Ministra Rozwoju Regionalnego i Budownictwa z dnia 2 kwietnia 2001 r. w sprawie geodezyjnej ewidencji sieci uzbrojenia terenu oraz zespołów uzgadniania dokumentacji projektowej (Dz. U. Nr 38, poz. 455).

Opinia GKK-IV.6630.[illegible].2012 z up. PREZYDENTA MIASTA

Przemyśl, dnia 06.11.2012 r.

inż. Bogusław Czyża
Przewodniczący Zespołu Uzgadniania Dokumentacji Projektowej

PREZY… MIASTA PR… twierdza proj… dziela pozwole… cyzja nr …50/2013 … dnia …1.03.2013 r.
z up. PREZYDENTA MIASTA
mgr inż. arch. Zbigniew Cudnik
Zastępca Naczelnika
Wydziału Budownictwa i Gospodarki Przestrzennej

JANUSZ RUCHAJ
…mienia budowlane Nr 109/66 w zakresie …ania robotami budowlanymi dróg i mostów 44/72 w zakresie projektowania dróg
Przemyśl, Ostrów 384, tel. 16 671 01 26

Obiekt:	Budynki nr 31, 33 przy ul. Marszałka F. Focha w Przemyślu		PROJEKT ZAGOSPODAROWANIA TERENU
Temat:	Budowa parkingów dla samochodów osobowych wraz z niezbędną infrastrukturą		
Adres:	ul. Marszałka F. Focha 31, 33 w Przemyślu dz. nr ewid. gr. 2562, 2564, 2565, 2566, 2568, 2570, 2571, 2618/2, 2619 obręb 202		Skala: 1 : 500
Inwestor:	Wojewódzki Podkarpacki Szpital Psychiatryczny w Żurawicy im. prof. E. Brzezickiego 37-710 Żurawica, ul. Różana 9		Rys. nr: 1
Data: 06.10.2012	Projektant: Janusz RUCHAJ upr. nr 44/72	Podpis:	