RZUT I KONSTRUKCJA FUNDAMENTÓW

RYSUNKI KONSTRUKCYJNE - UZUPEŁNIENIE

SKALA 1:50

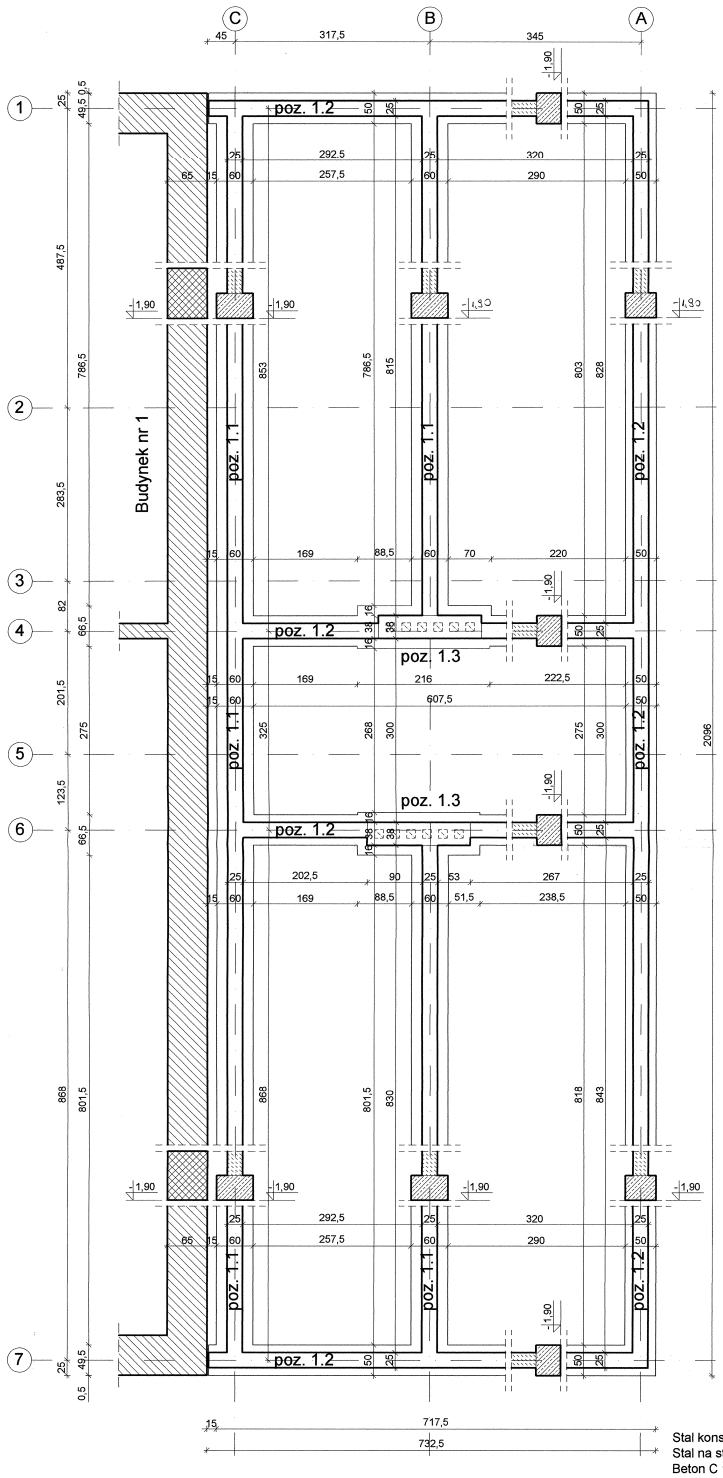

SKALA 1:20

poz. 1.1

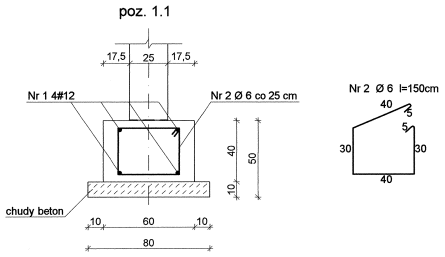

poz. 1.2

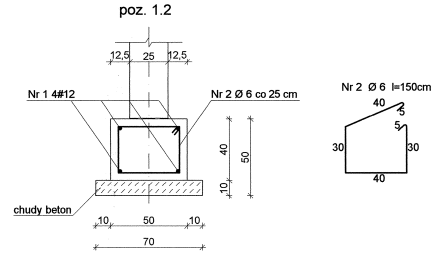

poz. 1.3

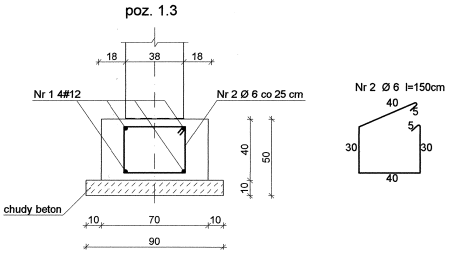

Stal konstrukcyjna AIII (#)
Stal na strzemiona A0 (Ø)
Beton C 16/20 (B-20)

UWAGA:
Pozostałe elementy konstrukcyjne znajdują sie wprojekcie wykonawczym dotyczącym rozbudowy lewej części tego budynku

UWAGA: Wszystkie wymiary podano w cm

USŁUGI PROJEKTOWE W BUDOWNICTWIE
mgr inż. Janusz Pawłowski

Projektant: mgr inż. bud. Janusz Pawłowski Nr up. UAN-II-7342/177/94	Branża:	Budowlana - konstrukcyjna	
	Inwestor:	Wojewódzki Podkarpacki Szpital Psychiatryczny w Żurawicy ul. Różana 9, 37-710 Żurawica	
Opracowanie: mgr inż. bud. Sylwia Pawłowska-Pałys	Obiekt:	Budynek Szpitalny nr 1 z łącznikiem do bud. nr 6 (strona prawa)	Adres: dz. nr.1198/59 obr. Żurawica ul. Różana gm. Żurawica
	Data: 14.07.2012	Skala: 1:50,1:20	Nr rys. 1-K / Nr str. 7

Projekt opracowano w programie: ArCADia - IntelliCAD 2009 SE Premium Pl - licencja dla: Usługi Projektowe i Inwestycyjne w Budownictwie mgr inż. Janusz Pawłowski