




SCHEMAT KONSTRUKCJI STROPU
NAD PARTEREM
RYSUNKI KONSTRUKCYJNE - UZUPEŁNIENIE
SKALA 1:50

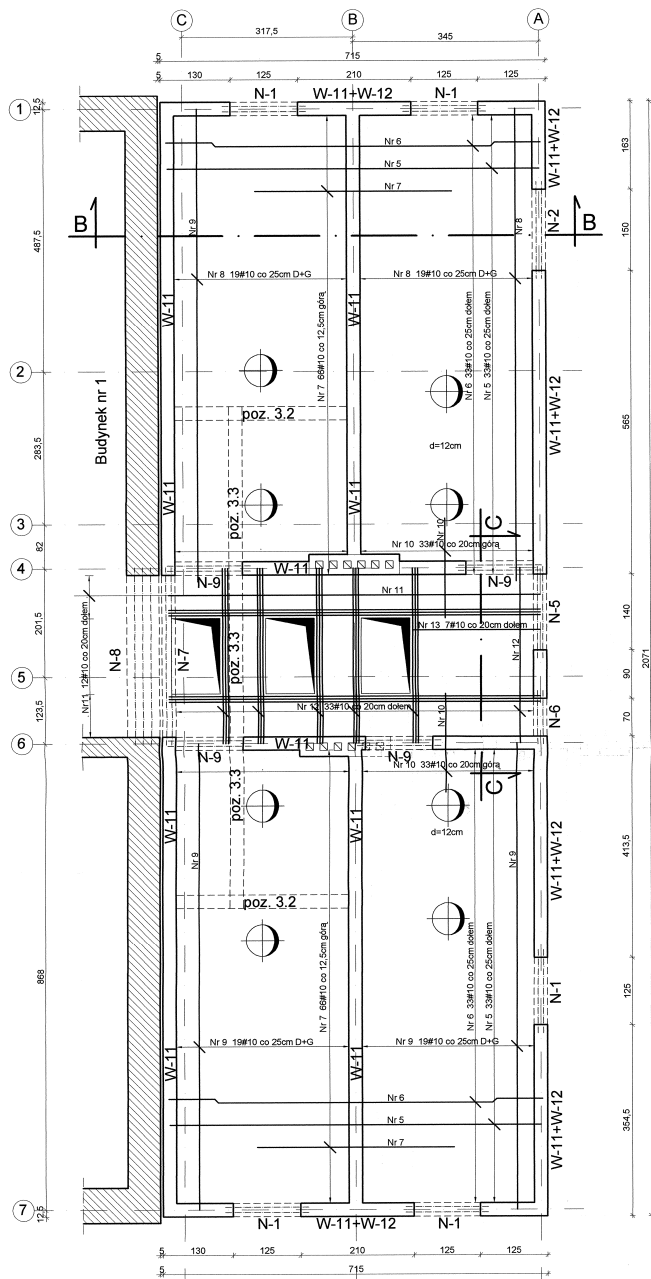

SKALA 1:20
PRZĘKRÓJ B-B

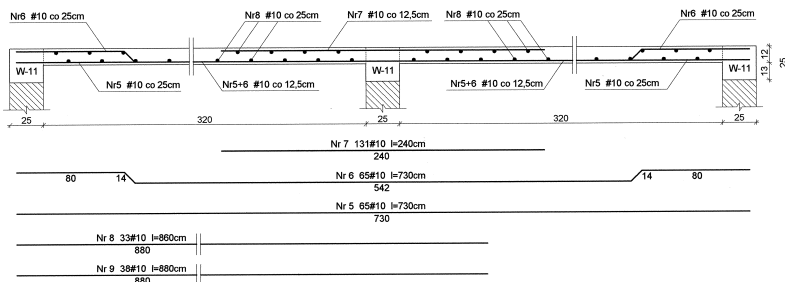

SKALA 1:20
PRZĘKRÓJ C-C

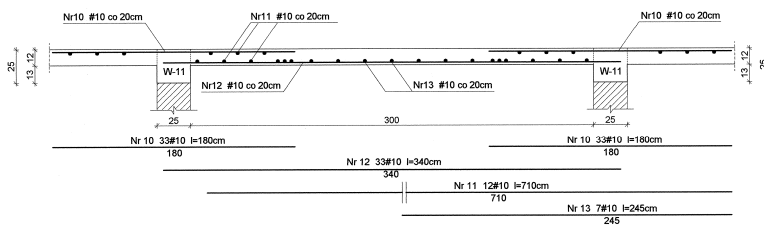

Stal konstrukcyjna AIII (#)
Stal na strzemiona A0 (Ø)
Beton C 16/20 (B-20)

UWAGA:
Pozostałe elementy konstrukcyjne znajdują
się w projekcie wykonawczym dotyczącym
rozbudowy lewej części tego budynku

UWAGA: Wszystkie wymiary podane w cm

USŁUGI PROJEKTOWE W BUDOWNICTWIE			
mgr inż. Janusz Pawłowski			
Projektant mgr inż. Janusz Pawłowski Nr id: 10441-73457/7756	Stwierdza Działalność - konstrukcyjna	Inwestor Wojewódzki Podkarpacki Szpital Psychiatriczny w Żurawicy ul. Różana 9, 37-710 Żurawica	Adres dz. nr. 1198/59 obr. Żurawica ul. Różana gm. Żurawica
Opis Budynek Szpitalny nr 1 z łącznikiem do bud. nr 6 (połowa prawej)	Adres dz. nr. 1198/59 obr. Żurawica ul. Różana gm. Żurawica	Data 14.07.2012	Skala 1:50, 1:20 Nr rys. 3 Nr. 20