

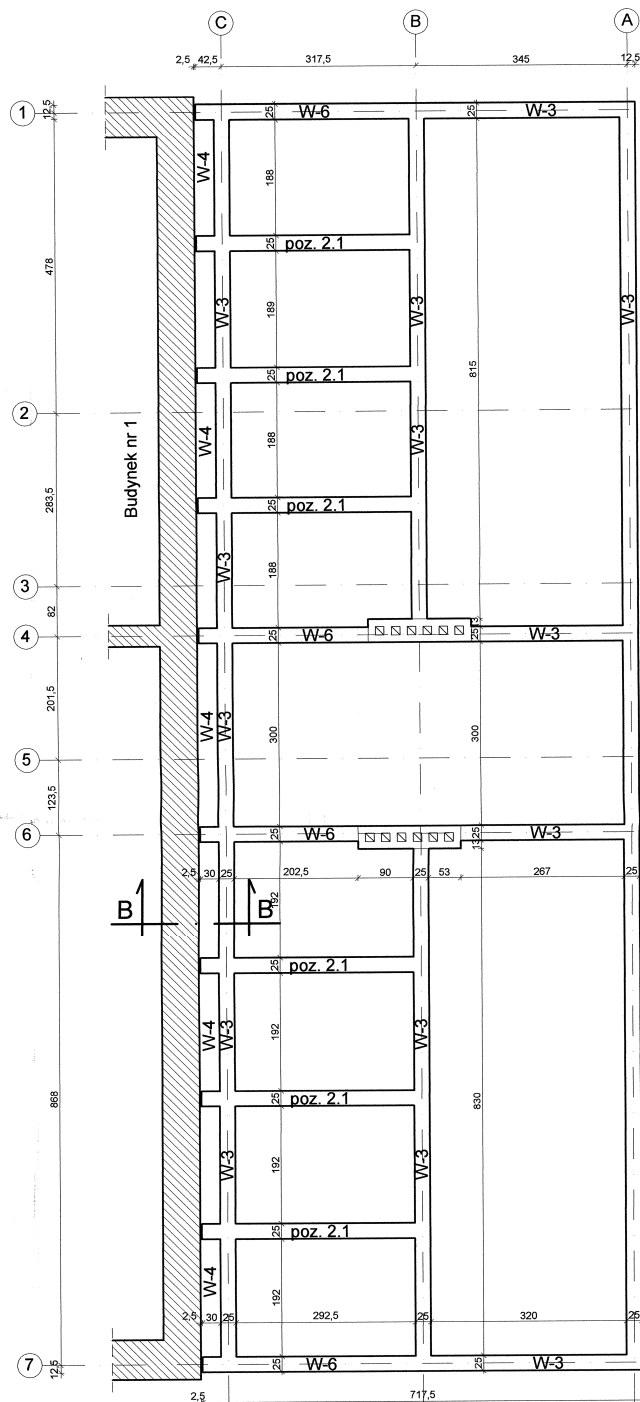


SCHEMAT KONSTRUKCJI POZIOMU "ZERO"  
 RYSUNKI KONSTRUKCYJNE - UZUPEŁNIENIE  
 SKALA 1:50

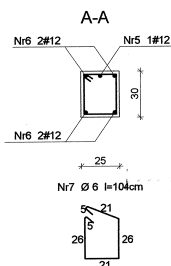


SKALA 1:20

Poz. 2.1

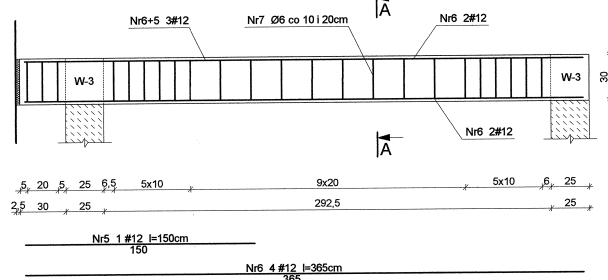

SKALA 1:20

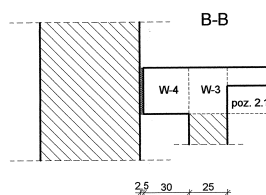

Stal konstrukcyjna AIII ( # )  
 Stal na strzemiona A0 ( Ø )  
 Beton C 16/20 ( B-20)

UWAGA:  
 Pozostałe elementy konstrukcyjne znajdują się w projekcie wykonawczym dotyczącym rozbudowy lewej części tego budynku

UWAGA: Wzrosty wymiary podano w cm

USŁUGI PROJEKTOWE W BUDOWNICTWIE			
mgr inż. Janusz Pawłowski			
Projektant: mgr inż. bud. Janusz Pawłowski Nr up. UAN-1734217794	Wykonawca: Budowlana - konstrukcyjna	Inwestor: Wojewódzki Podkarpacki Szpital Psychiatrii w Żurawicy ul. Różana 9, 37-710 Żurawica	Adres: dz. nr 1198/59 obr. Żurawica ul. Różana gm. Żurawica
Opis projektu: mgr inż. bud. Sylwia Pawłowska-Palis	Obiekt: Budynek Szpitalny nr 1 z łącznikiem do bud. nr 8 (strona prawa)	Skala: 1:50, 1:20	Nr rys. 2-K Nr str. 8
Data: 14.07.2012			